



Erdgeschoss

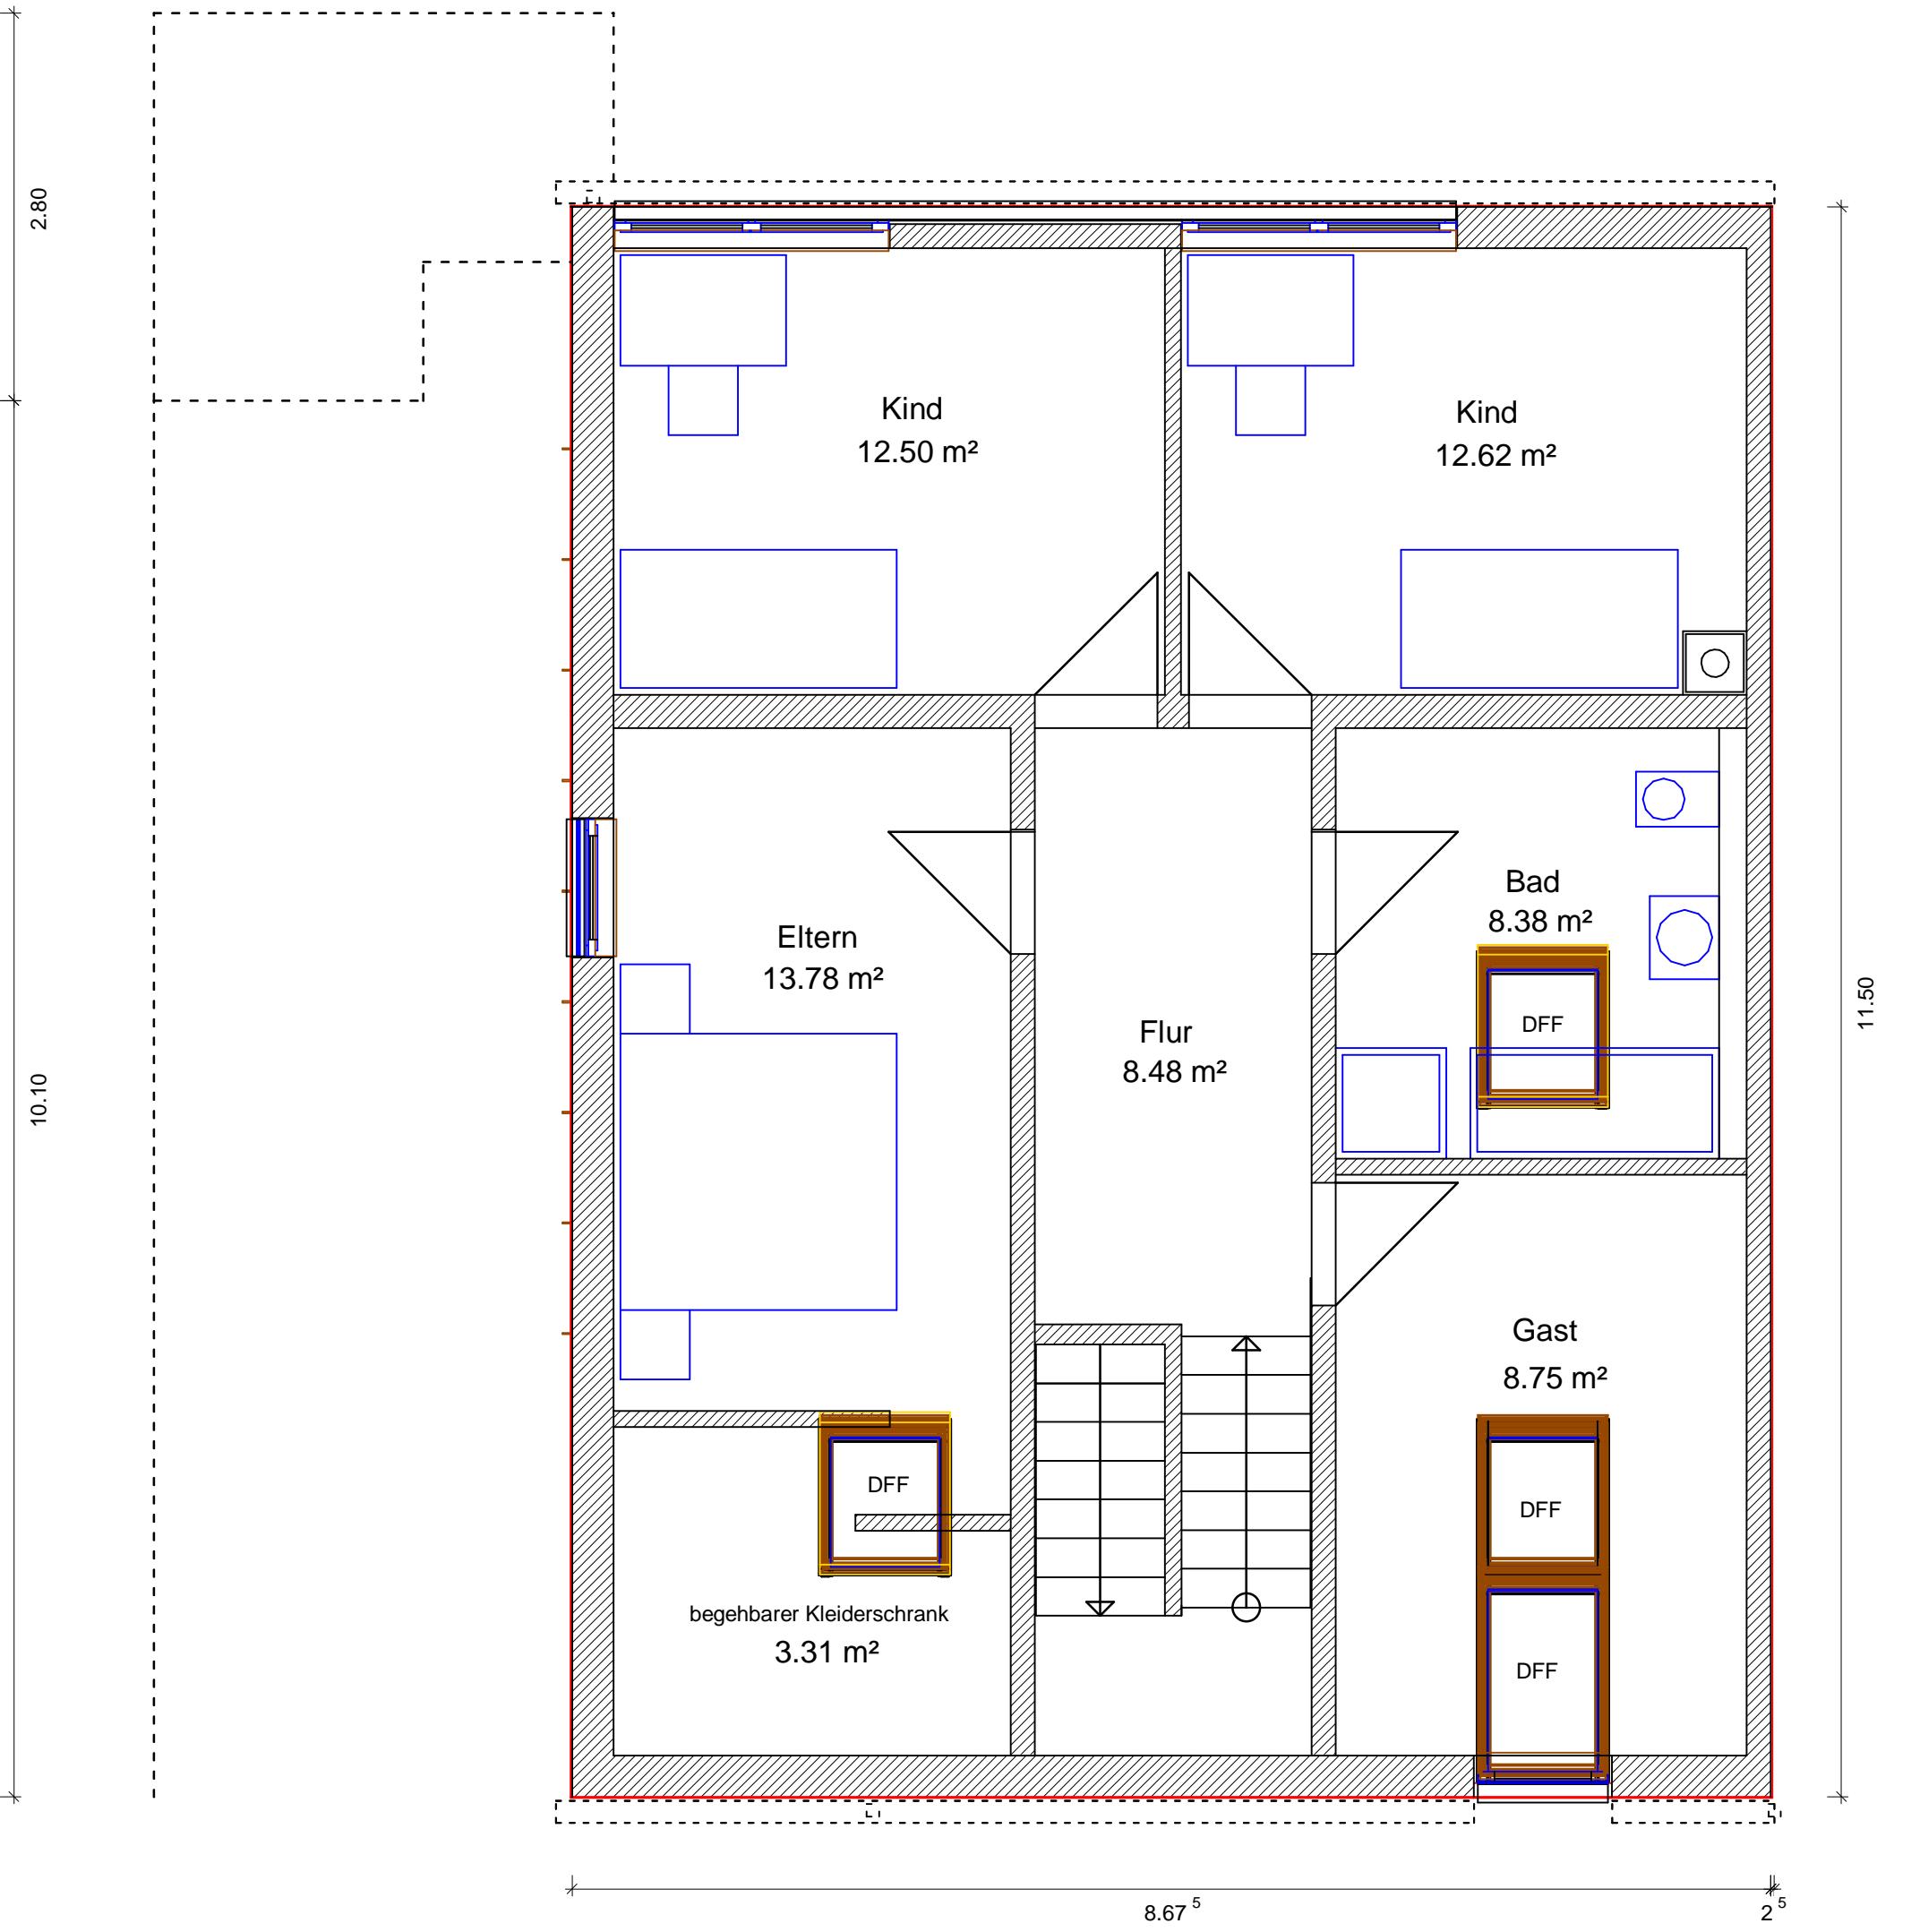

Obergeschoss

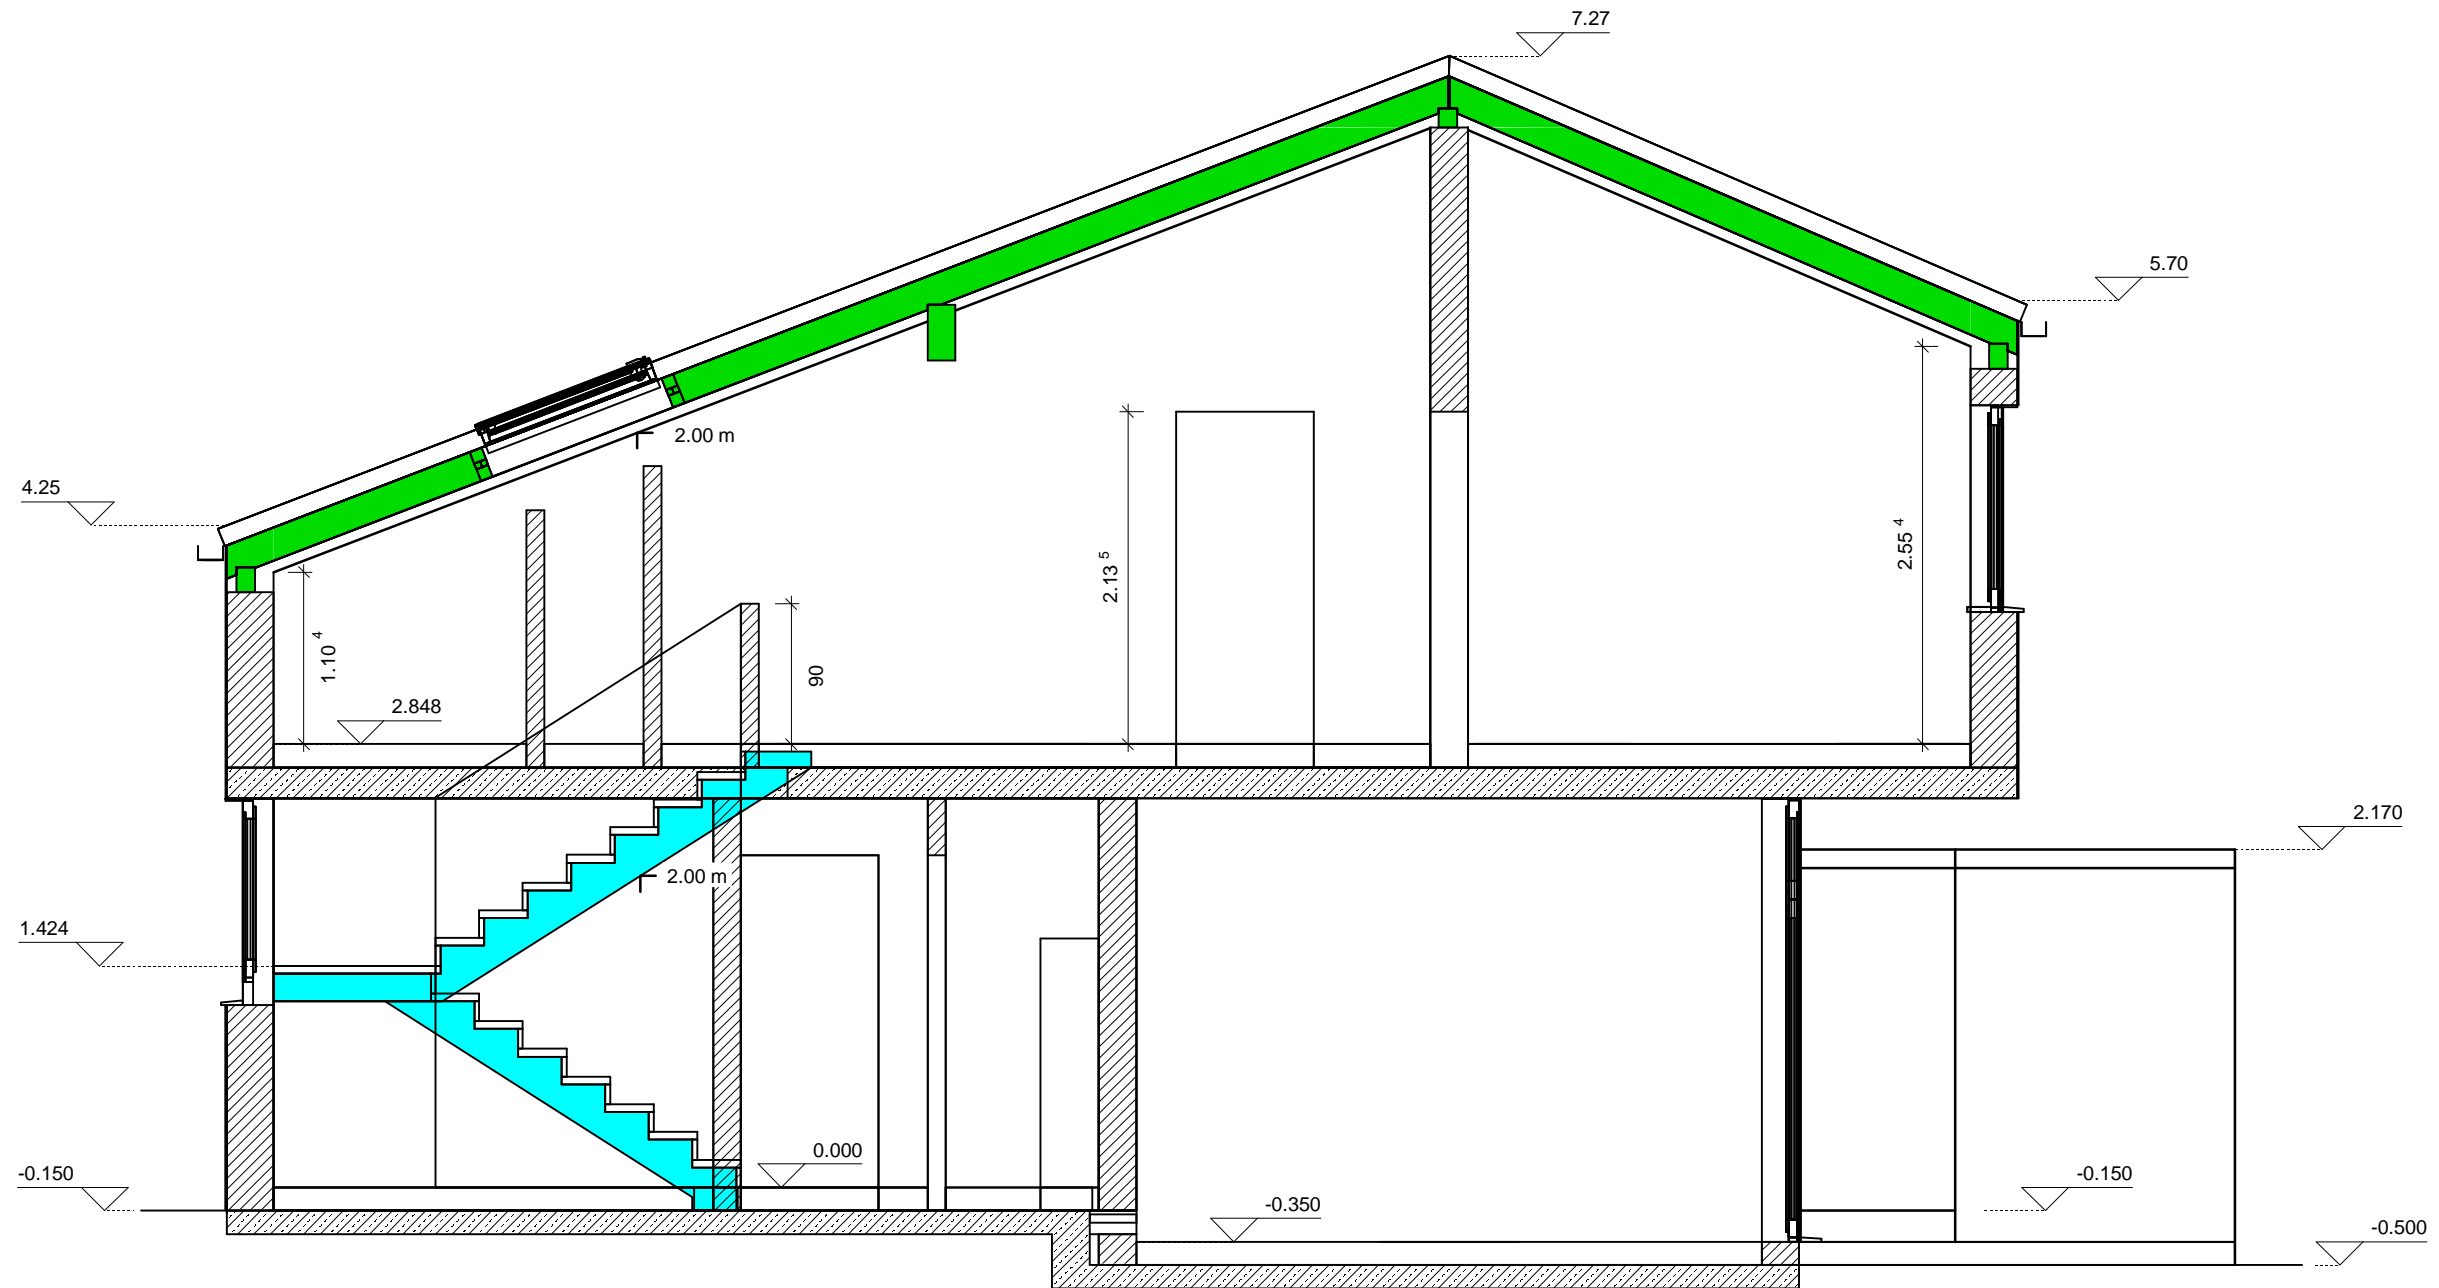

Schnitt
Maßstab 1:50

Planungsstand 22.11.2004